




PLANO ENCB -STO. TOMÁS

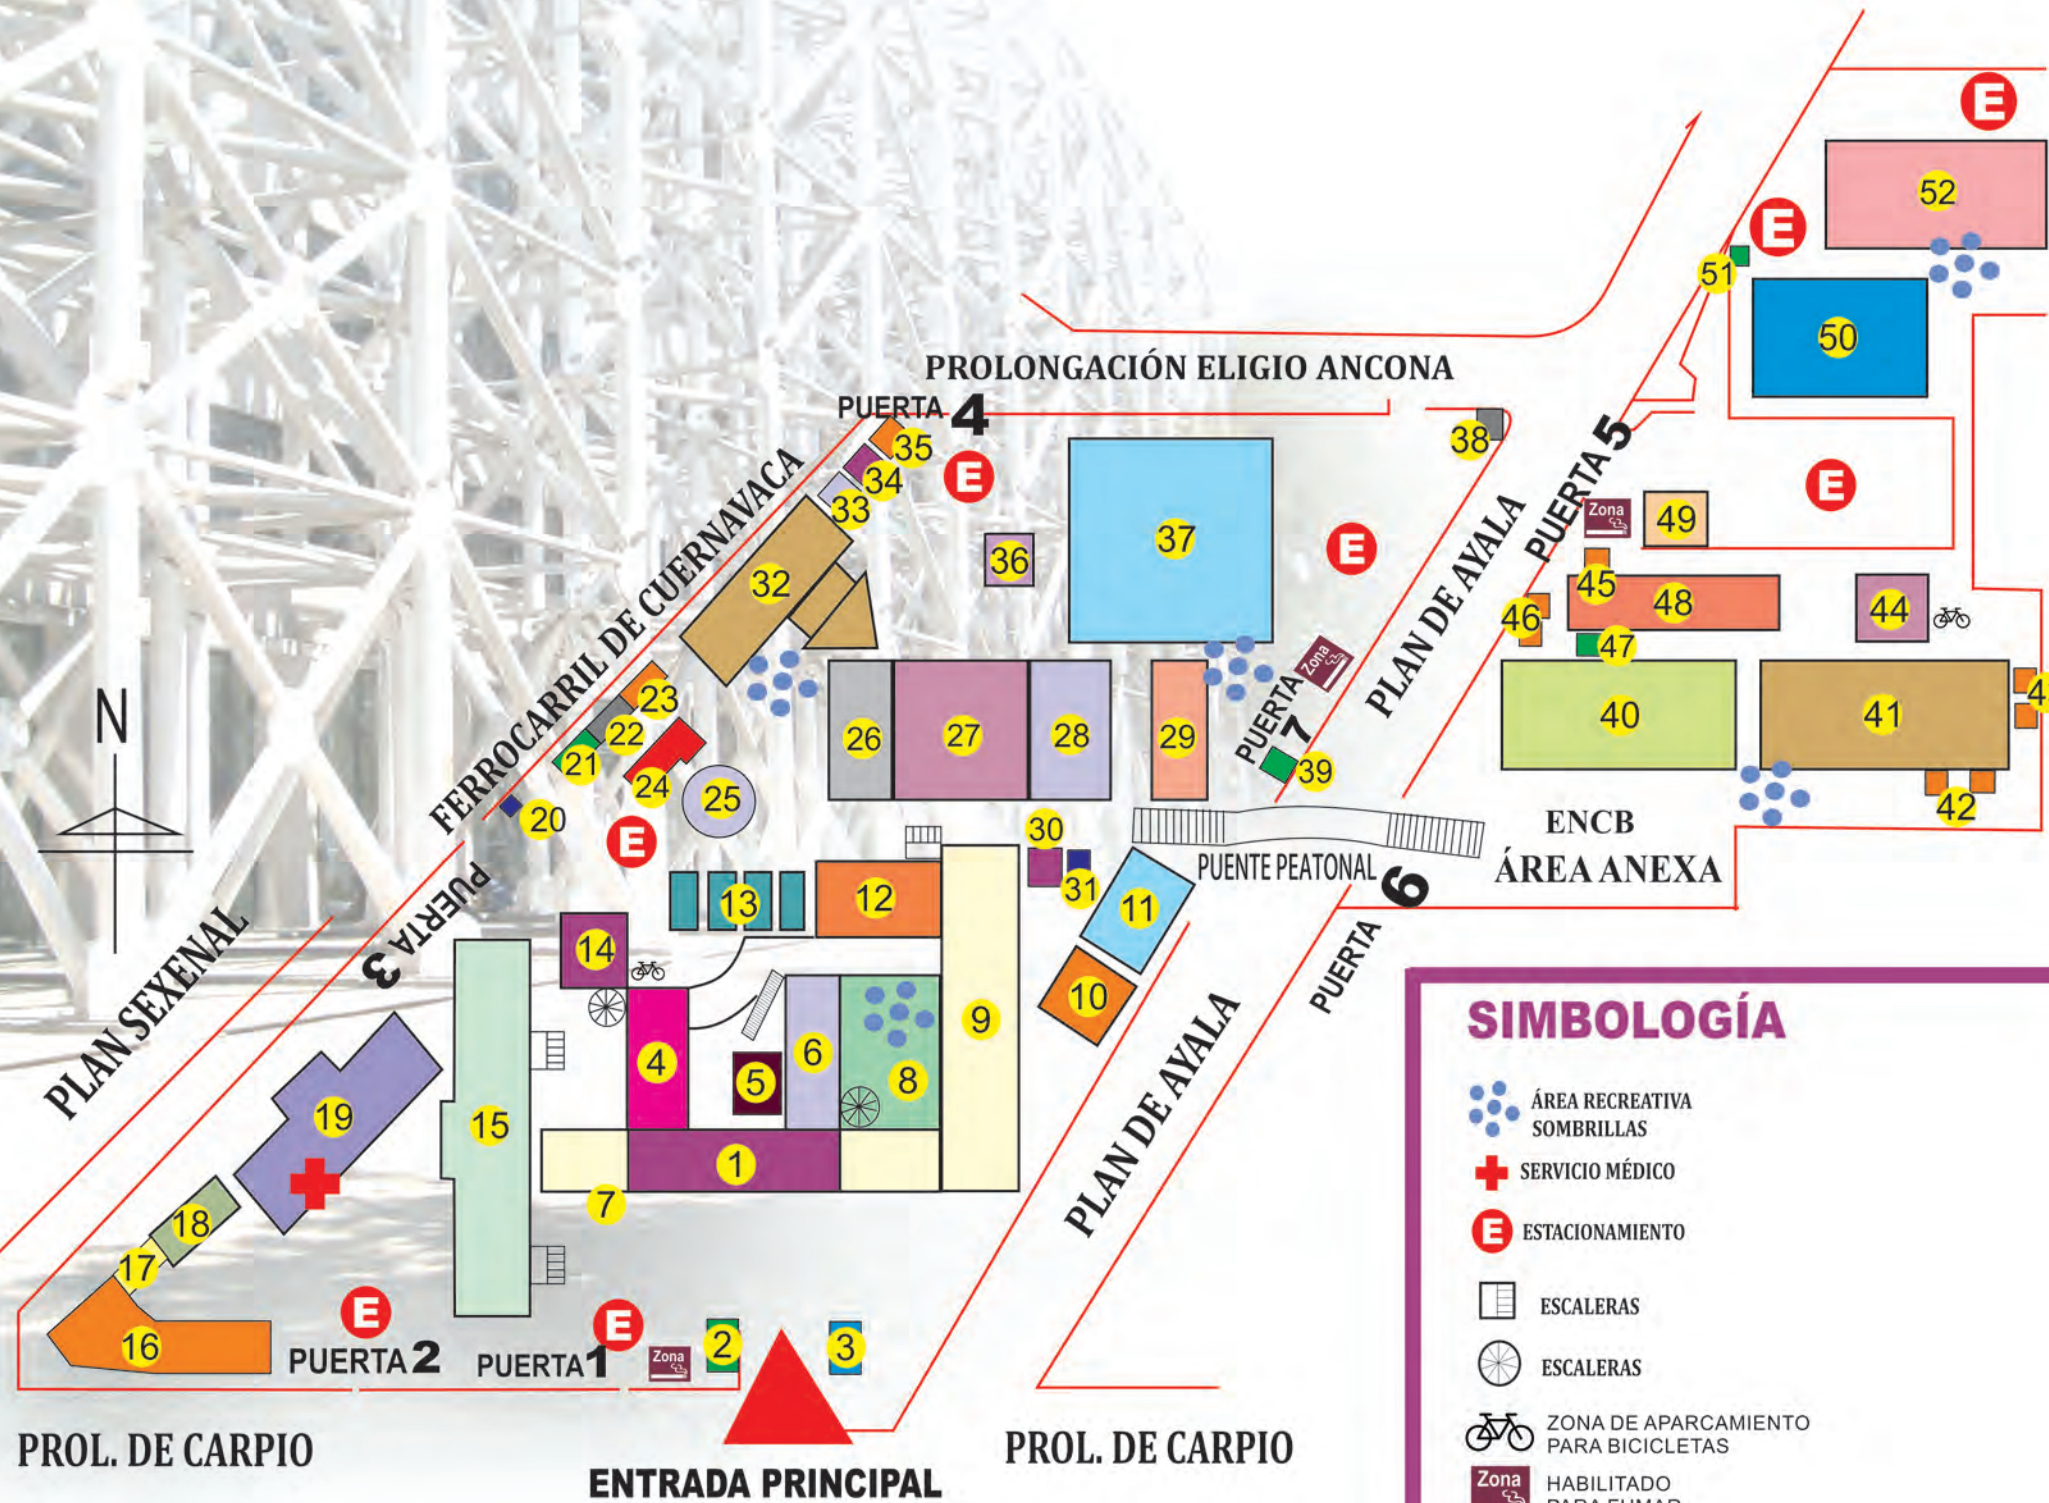

SIMBOLOGÍA

- ÁREA RECREATIVA SOMBRILLAS
- SERVICIO MÉDICO
- ESTACIONAMIENTO
- ESCALERAS
- ESCALERAS
- ZONA DE APARCAMIENTO PARA BICICLETAS
- HABILITADO PARA FUMAR

- 1 EDIFICIO DE GOBIERNO, (VESTÍBULO PRINCIPAL, MURAL DIRECCIÓN, DEPARTAMENTO DE CAPITAL HUMANO, DEPARTAMENTO DE RECURSOS MATERIALES,)
- 2 OFICIALÍA DE PARTES
- 3 RELOJ CHECADOR
- 4 SALONES, DEPARTAMENTO. RECURSOS FINANCIEROS (2º PISO)
- 5 CAFETERÍA
- 6 DEPARTAMENTO DE GESTIÓN ESCOLAR, SUBDIRECCIONES (2PISO), SALONES
- 7 PAGADURÍA
- 8 SOMBRILLAS, CIBER ESPACIO DINÁMICO DE APRENDIZAJE
- 9 DEPARTAMENTO DE QUÍMICA ORGÁNICA, DEPARTAMENTO DE QUÍMICA INORGÁNICA, SÓTANO: MANTENIMIENTO
- 10 PSICICULTURA
- 11 DEPARTAMENTO DE BIOFÍSICA, LABORATORIO CENTRAL DE INSTRUMENTACIÓN
- 12 SALONES
- 13 LABORATORIOS, SALÓN DE TAE KWON DO, CUBÍCULO DE CONSEJEROS ALUMNOS
- 14 SALONES
- 15 DEPARTAMENTO DE FISIOLÓGÍA, DEPARTAMENTO DE MORFOLOGÍA, SERVICIOS ESTUDIANTILES, CEGET, SEGURIDAD Y MONITOREO, UDIMEB, ALMACÉN GENERAL, ARCHIVO MUERTO, APOYO PSICOLÓGICO.
- 16 ÁREA DE PRODUCCIÓN DE TINTAS
- 17 SANITARIOS (ÁREA DE TINTAS)
- 18 BECAS, IMSS Y SEGURO
- 19 SERVICIO EXTERNO DE ANÁLISIS CLÍNICO, SERVICIO MÉDICO, SERVICIO DENTAL Y ORIENTACIÓN JUVENIL, APOYO PSICOLÓGICO
- 20 SUBESTACIÓN DERIVADA 500KVA
- 21 SUBESTACIÓN
- 22 INSECTARIO
- 23 BIOTERIO (BIOQUÍMICA)
- 24 HIDRONEUMÁTICO
- 25 CISTERNA
- 26 DEPARTAMENTO DE EXTENSIÓN Y APOYOS EDUCATIVOS, SERVICIO SOCIAL
- 27
- 28
- 29 BIOTERIO CENTRAL
- 30 C.Q.B. QUÍMICA ORGÁNICA
- 31 CÁRCAMO
- 32 INNOVACIÓN EDUCATIVA Y JEFATURA DE CARRERA DE I.B.Q.- JEFATURA DE CARRERA DE Q.B.P.- JEFATURA DE CARRERA DE Q.F.I.- JEFATURA DE CARRERA DE I.B.Q.- JEFATURA DE CARRERA DE LIC. EN BIOLOGÍA, UNIDAD POLITÉCNICA DE INTEGRACIÓN SOCIAL LABORATORIO DE INGENIERÍA BIOQUÍMICA.
- 33 INCINERADOR
- 34 CONTENEDOR DE BASURA
- 35 ALMACEN TEMPORAL DE RESIDUOS
- 36 CALDERAS
- 37 BIBLIOTECA (P.B.), SECCIÓN DE ESTUDIOS DE POSGRADO E INVESTIGACIÓN Y UNIDAD DE INFORMÁTICA (1ER. PISO).
- 38 ÁREA DE COMPOSTEO
- 39 SUB-ESTACIÓN PRINCIPAL 500KVA
- 40 DEPARTAMENTO DE MICROBIOLOGÍA
- 41 DEPARTAMENTO DE BOTÁNICA Y DEPARTAMENTO DE ZOOLOGÍA
- 42,43,44, 45 Y 46 INVERNADEROS
- 47 SUBESTACIÓN 400KVA
- 48 COLECCIONES
- 49 ARCHIVO HISTÓRICO
- 50 DEPARTAMENTO DE PARASITOLOGÍA, DEPARTAMENTO DE INMUNOLOGÍA Y FACTOR DE TRANSFERENCIA
- 51 SUBESTACIÓN RECEPTORA
- 52 DEPARTAMENTO DE BIOQUÍMICA